
PLAN DETALJMÖNSTER MARKBELÄGGNING
Skala 1:25/A1

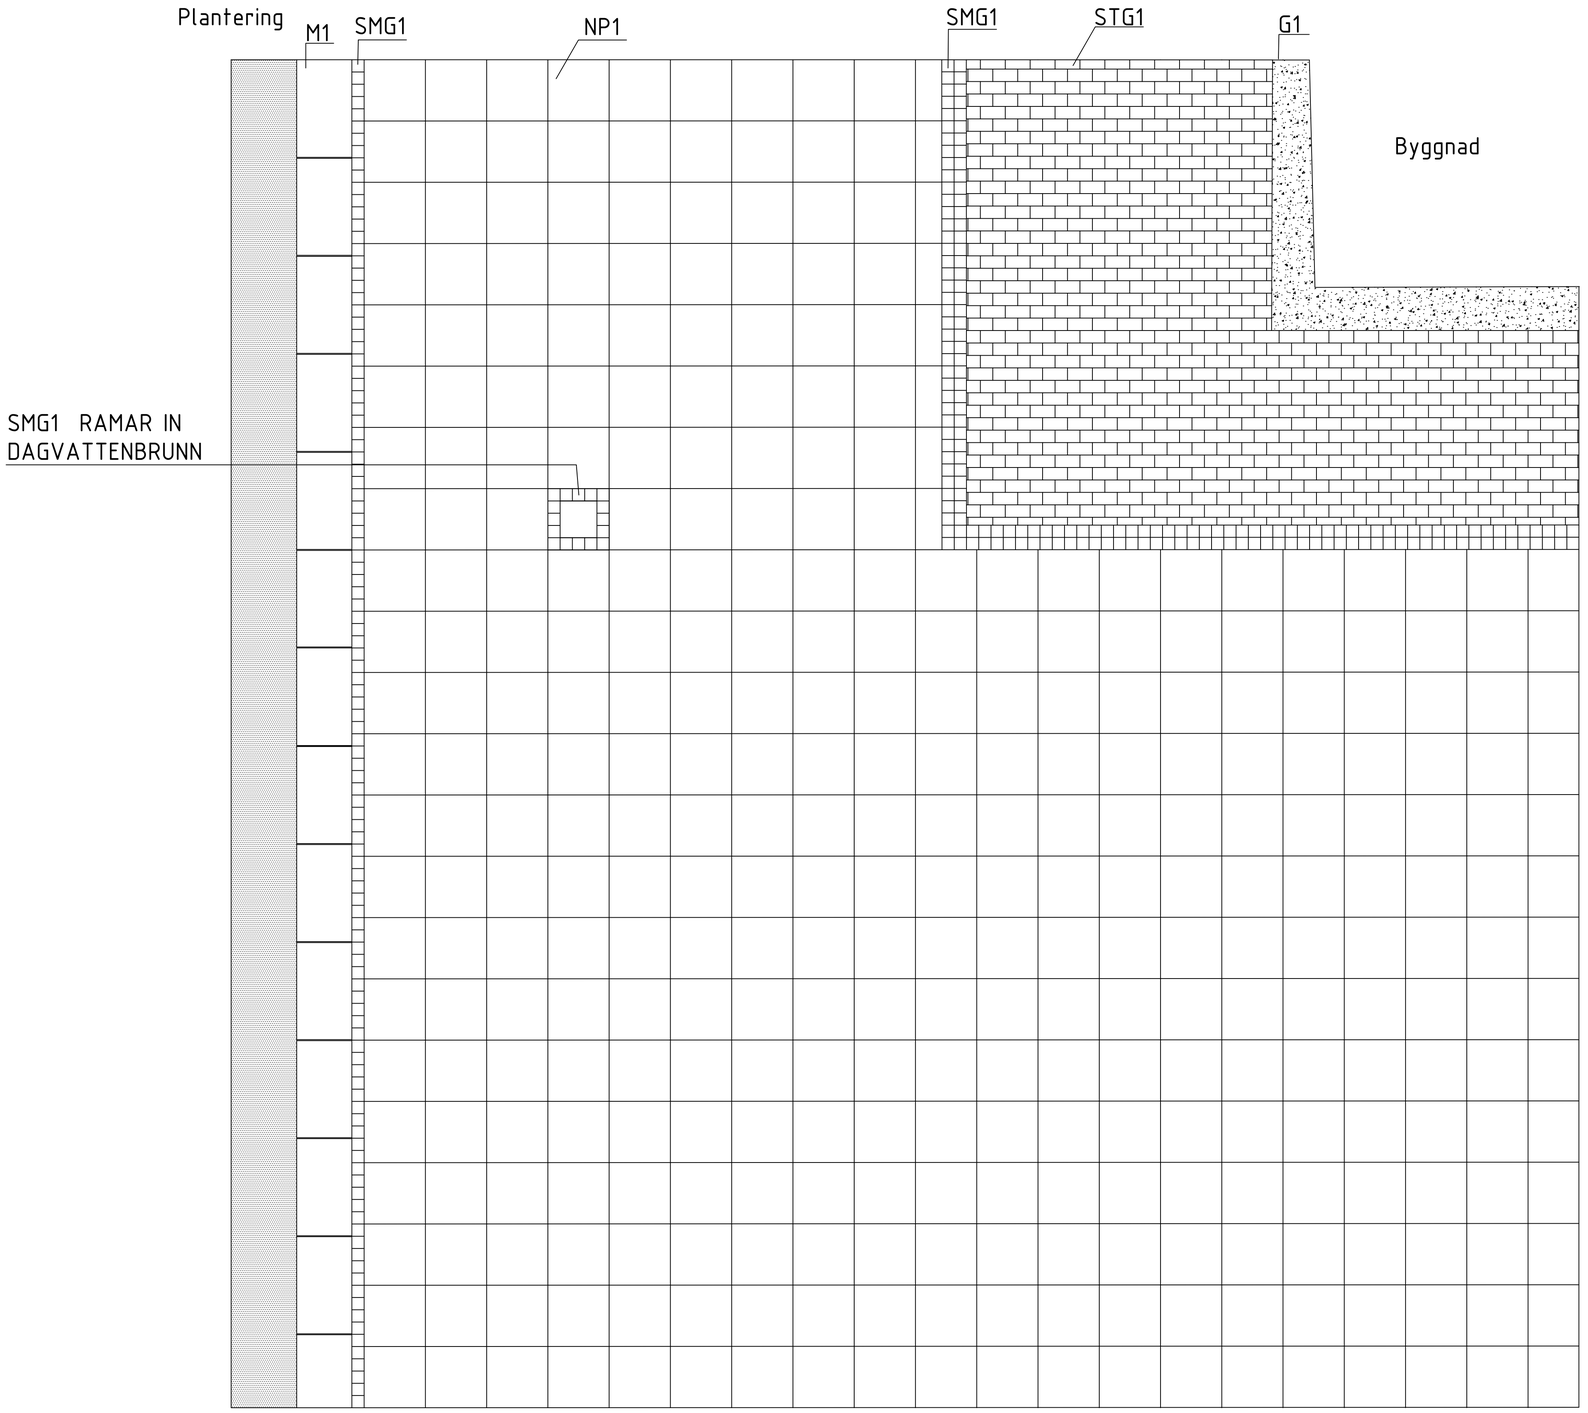

FÖRESKRIFTER

MARKBELÄGGNING

PLATTOR I NATURSTEN
NP1: Granit Grå Bohus Tossene, 500x500x100mm, flammad
SMG1: Smågatsten, Bohus Grå, 100x100x80mm, flammad
STG1: Storgatsten, Bohus Grå, 200x140x140, flammad

Material
G1: Makadam 8-16

Mur
M1: Kryssmur i råkilad granit. Se L-31.1-1.

Utförande
NP1 läggs enligt detaljmönstret. Fogbredd 10mm. Fog utförs med hårdfog för natursten.

ANMÄRKNINGAR

Alla mått i millimeter om inget annat anges.

STATUS: FÖRFRÅGNINGSUNDERLAG
HANDLING: BYGGHANDLING
DATUM: 2026-06-04
ÄNDRING: Ändring
PROJEKT: PROJEKT
ANSVARIG PART: LANDSKAP
KONTAKTPERSON: Tova Olsson
SKAPAD AV: Tova Olsson
GODKÄND AV:
UPPDRAGSNUMMER: LK0399
RITNINGSKATEGORI: Ritningskategori
INNEHÅLL: DETALJRITNING MARKBELÄGGNING
FORMAT: A1
SKALA: 1:25
NUMMER: L-32.6-2
BET:

SLU RITNINGSRAM A1
Tova Olsson (Student), 2026-06-04 15:56:04