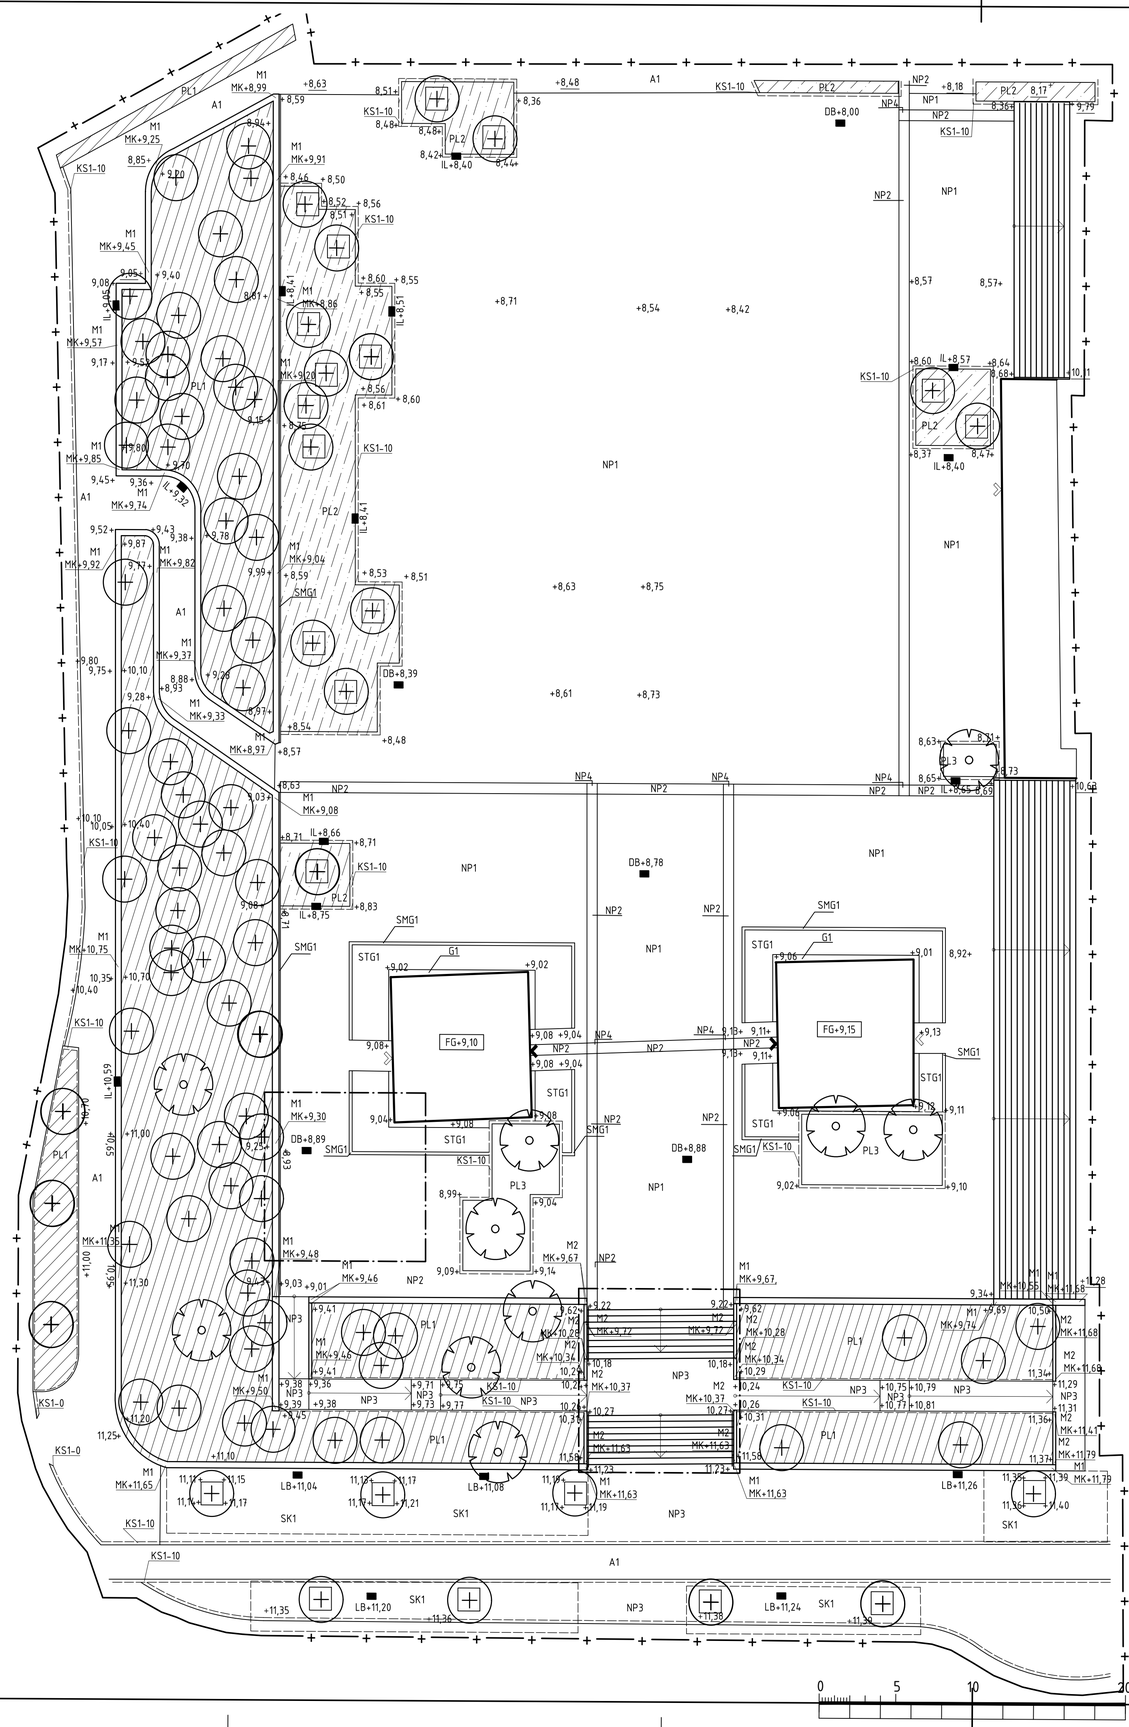


FÖRKLARINGAR

- ARBETSOMRÅDESGRÄNS 1 METER UTANFÖR VERKLIG GRÄNS
- SKILJELINJE YTSKIKT
- BYGGNAD, FASADLINJE
- KONNEKTION MED RITNING L-00-0-00
- ENTRÉ Tillgänglig/ej tillgänglig.
- +00,00 MARKHÖJD
- +00,00 BEFINTLIG MARKHÖJD SOM BEHÅLLS
- FG+00,00 NIVÅ, FÄRDIG GOLVHÖJD
- DB+00,00 DAGVATTENBRUNN
- LB+00,00 LUFTBRUNN
- IL+00,00 INLOPP, SE DETALJRITNING X
- G1 YTA AV GRUS, SE DETALJRITNING L-32.2.01
- A1 YTA AV ASFALT, SE DETALJRITNING L-32.2.01
- SMG1 YTA AV SMÅGATSTEN
- STG1 YTA AV STORGATSTEN
- NP1 NATURSTENSPLATTOR, BOHUS TOSSENE' 500X500X40, GRÅ
- NP2 NATURSTENSPLATTOR, PREMIUM SINUS, 350X350X60-65, ANTRACIT
- NP3 NATURSTENSPLATTOR, GRANITPLATTOR, 600x300x40, FLAMMAD, GRÅ
- NP4 NATURSTENSPLATTOR, SUPER KUPOL 350x350x60-65, SVART
- PL1 VÄXTBÄDD - PLANTERING, YTSKIKT AV AMA JORDTYP A, SE DETALJRITNING L-31.2-01
- PL2 VÄXTBÄDD - PLANTERING, YTSKIKT AV 50mm MAKADAM 2-6, SE DETALJRITNING L-31.2-01
- PL3 VÄXTBÄDD - BEFINTLIGA TRÄD, YTSKIKT AV 50mm MAKADAM 2-6, SE DETALJRITNING L-31.2-01
- SK1 UTBREDNING AV SKELETTJORD, SE DETALJRITNING L-32.2.01
- BEFINTLIGT TRÄD
- LÄGE FÖR NYTT TRÄD
- M1 MK+00,00 MUR MED MURKRÖNSHÖJD, KRYSSMUR I RÅKILAD GRANIT, GRÅ, b = 400mm, h = 400-450mm.
- M2 MK+00,00 MUR MED MURKRÖNSHÖJD, BLOCKSTENSMUR I RÅKILAD GRANIT, GRÅ, BREDD 200mm, VARIERAD HÖJD.
- KS1-10 KANTSTÖD, MED HÖJDANGIVELSE I CM. GRANITKANTSTÖD GRÅ, BREDD 150mm, TOTALHÖJD 400mm, HÖJD ÖVER MARK 100mm
- TRAPPA, SE DETALJRITNING L-32.6.01
- RAMP
- S:T ERIKS MARKGALLER KLASSISKT 1500 x 1500

STATUS: FÖRFRÅGNINGSUNDERLAG

HANDLING: BYGGHANDLING

DATUM: 2026-06-04 | ÄNDRING: Ändring

PROJEKT: PROJEKT

ANSVARIG PART: LANDSKAP

KONTAKTPERSON: Tova Olsson | SKAPAD AV: Tova Olsson

GODKÄND AV: | UPPDRAGSNUMMER: LK0399

RITNINGSKATEGORI: Ritningskategori

INNEHÅLL: MARKPLANERINGSPLAN | FORMAT: A1 | SKALA: 1:200

NUMMER: L-31.1-1 | BET:

SLU RITNINGSRAM A1
Tova Olsson (Student), 2026-06-04 11:10:03