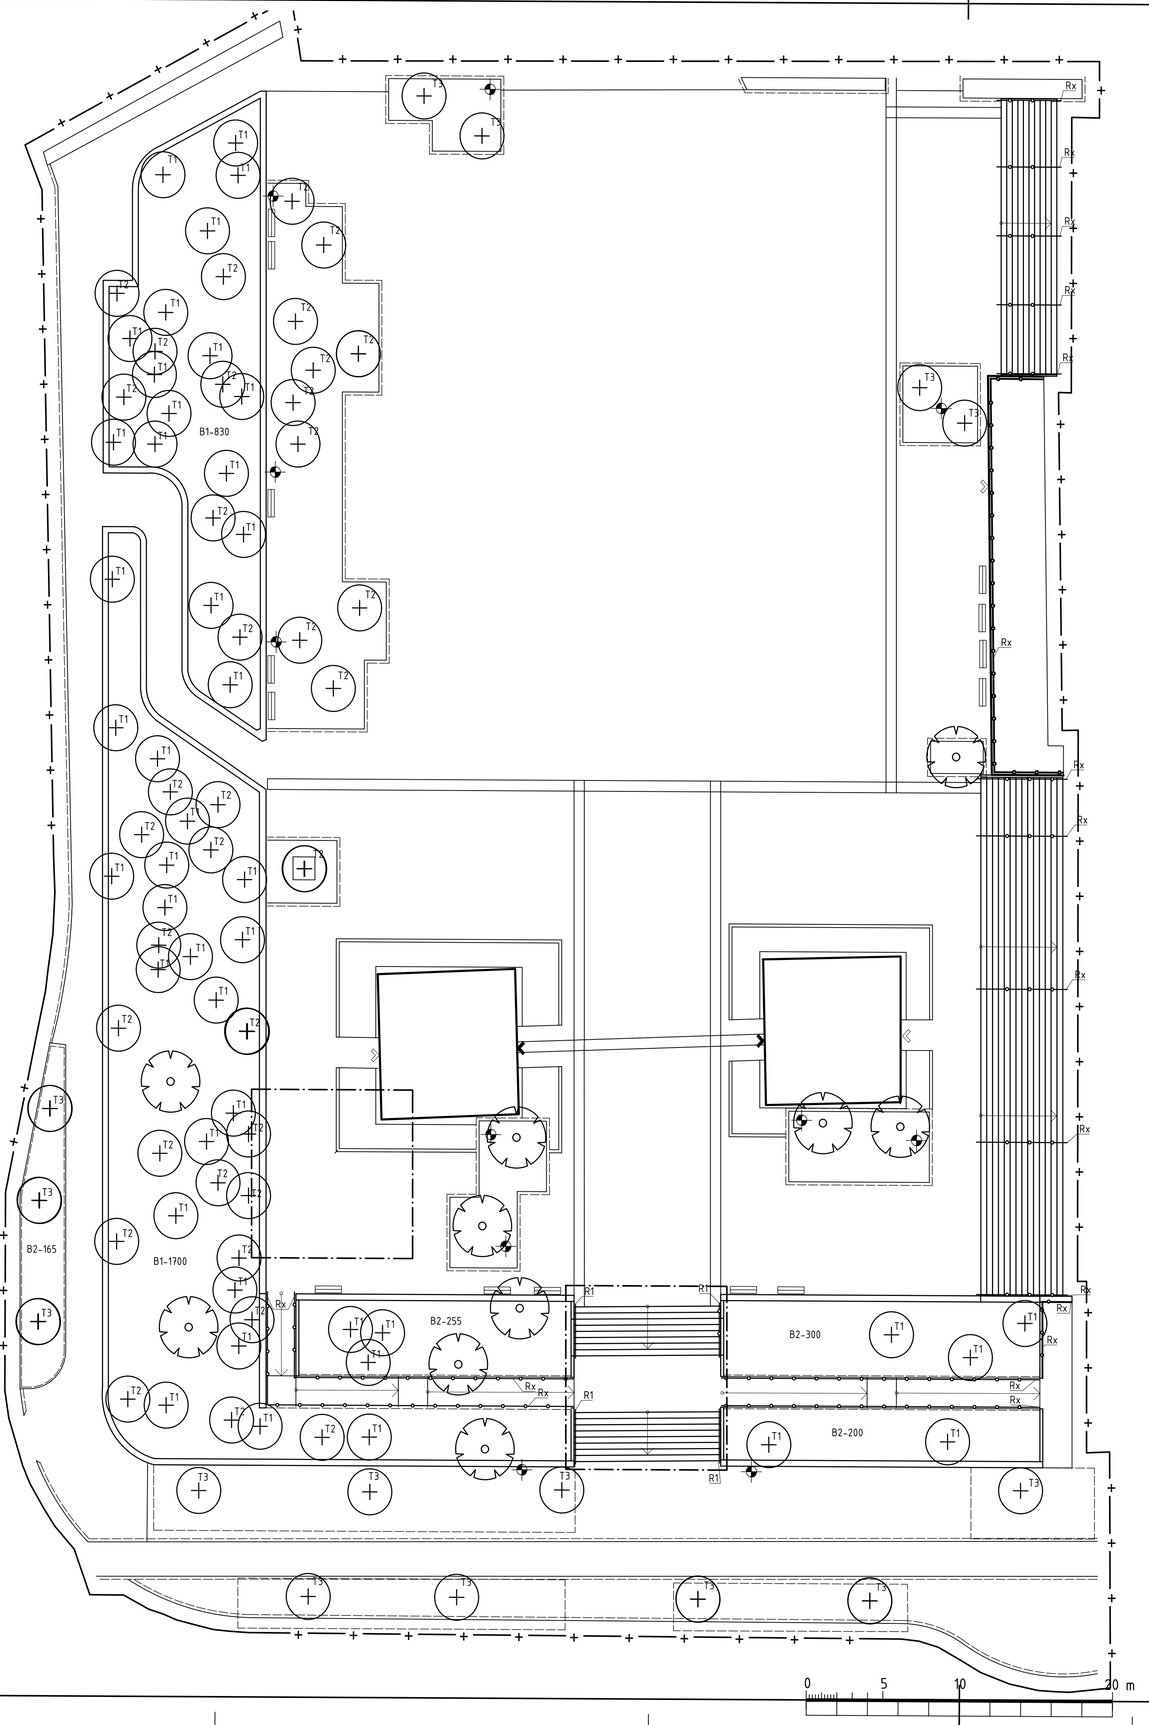


FÖRKLARINGAR

- ARBETSOMRÅDESGRÄNS 1 METER UTANFÖR VERKLIG GRÄNS
- SKILJELINJE YTSKIKT
- BYGGNAD, FASADLINJE
- KONNEKTION MED RITNING L-00-0-00
- TRÄD SOM PLANTERAS
- BEFINTLIGT TRÄD
- B-00 PROJEKTERAD VÄXT; ART-ANTAL
- BELYSNINGSSTOLPE
- SOFFA, SE DETALJRITNING L-32.6-03
- R1 HANDLEDARE I SVART ROSTFRITT STÅL, SE DETALJRITNING L-32.6-01
- Rx HANDLEDARE I SVART ROSTFRITT STÅL, SE DETALJRITNING L-32.6-0x

VÄXTFÖRTECKNING

NR	ANTAL	ARTNAMN	KVALITET	C/C	ANMÄRKNING
		TRÄD			
T1	43	BETULA ALBOSINENSIS Kopparbjörk	Flst. 250-300		
T2	34	PRUNUS AVIUM 'PLENA' Dubbelblommande fågelbär	3x Ompl Hst 20-25K		
T3	12	PRUNUS SARGENTII Bergskörsbär	3x Ompl Hst 20-25K		
		BUSKAR			
B1	2530	LONICERA CAERULEA VAR. KAMTSCHATICA ANJA Blåbärstry ANJA	Busk C 3,5	60 cm	
B2	920	SYMPHORICARPOS 'ARVID' E Snöbär 'Arvid' E	Busk C 3,5	60 cm	

STATUS	FÖRFRÅGNINGSUNDERLAG
HANDLING	BYGGHANDLING
DATUM / ÄNDRING	2026-06-04 / Ändring
PROJEKT	PROJEKT
ANSVARIG PART	LANDSKAP
KONTAKTPERSON	Tova Olsson
SKAPAD AV	Tova Olsson
GODKÄND AV	
UPPDRAGSNUMMER	LK0399
RITNINGSKATEGORI	Ritningskategori
INNEHÅLL	PLANTERING- OCH UTRUSTNINGSPLAN
FORMAT	A1
SKALA	1:200
NUMMER	L-31.1-2
BET	

SLU RITNINGSRAM A1
Tova Olsson (Student), 2026-06-04 13:36:32