


SEKTION TRAPPA OCH HANDLEDARE
Skala 1:20/A1

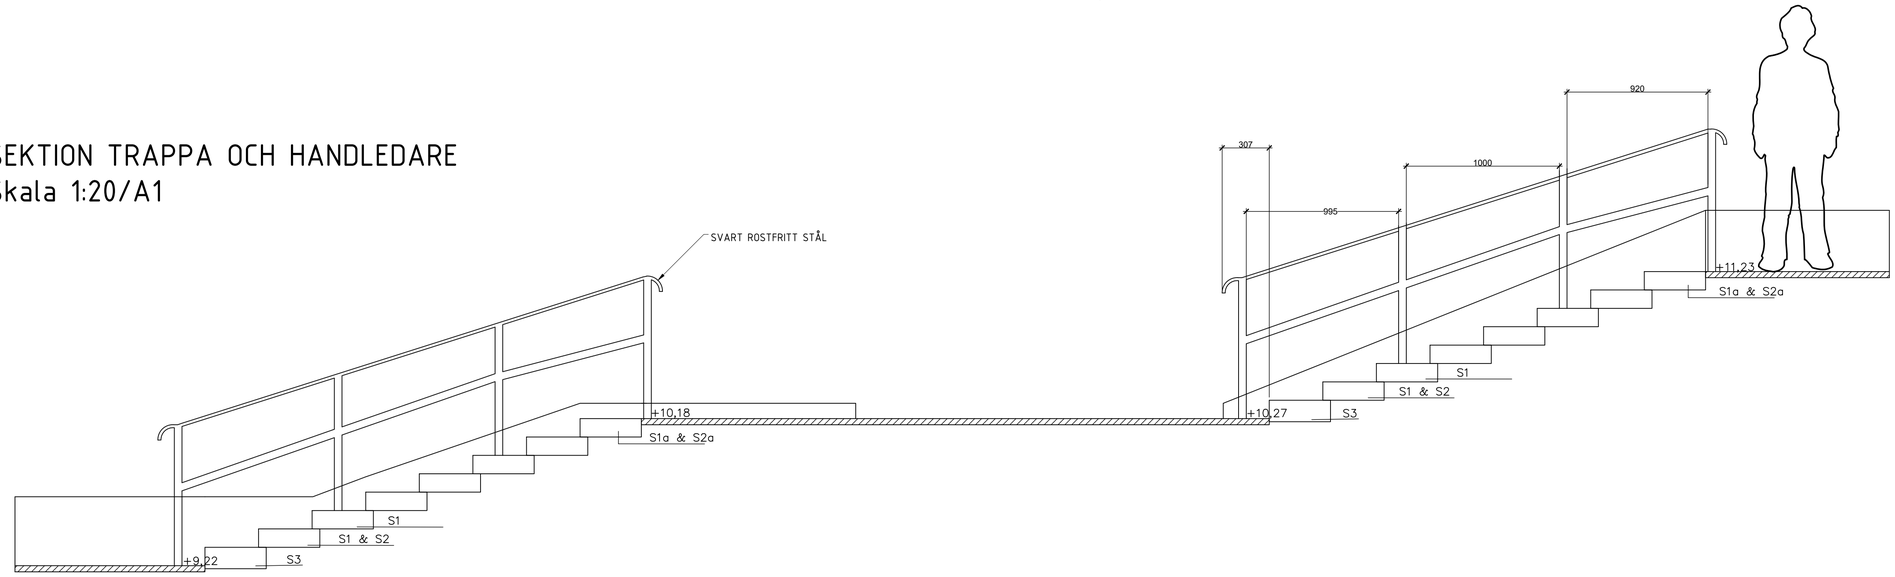

PLAN TRAPPA
Skala 1:50/A1

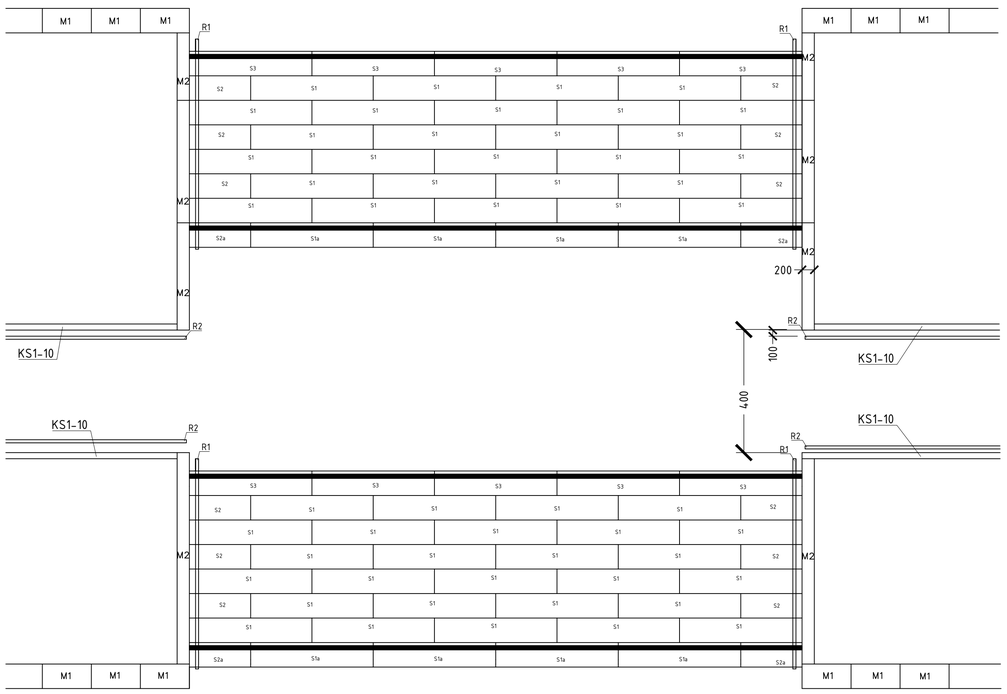


DETALJ 1
Skala 1:20/A1

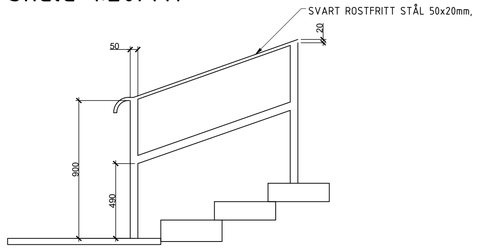


DETALJ 2
Skala 1:20/A1


DETALJ 3
Skala 1:20/A1

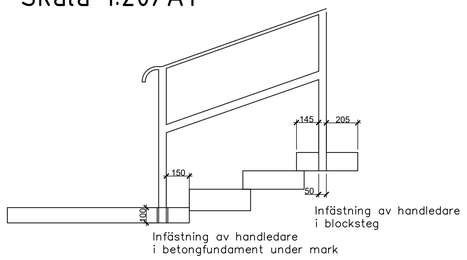

DETALJ 4
Skala 1:20/A1

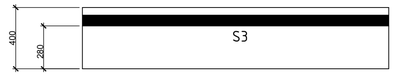

DETALJ 5
Skala 1:20/A1

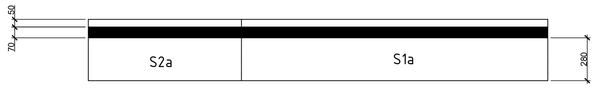

Stentyp	Längd	Bredd	Höjd	Anmärkning
S1	2000mm	400mm	120mm	
S2	1000mm	400mm	120mm	
S3	2000mm	400mm	140mm	Kontrastmarkering diabas
S1a	2000mm	400mm	120mm	Kontrastmarkering diabas
S2a	100mm	400mm	120mm	Kontrastmarkering diabas

FÖRESKRIFTER

TRAPPA

TRAPPA
Blockstegstrappa, se plan och sektion.

HANDLEDARE
Handledare i svart rostfritt stål 20x50mm svetsas ihop. Se detalj 1. Handledaren förankras betongfundament under mark respektive i plansteg. Se detalj 3.

STEN
Alla plansteg är av natursten, Grå Granit med flammad ovansida och råkilad framsida. Fog 10 mm. Stenen monteras med 50mm övertäckning på underliggande, se detalj 2. Bottensteget är 20mm högre än övriga för att möta marken, se detalj 2.

Planstegen har ett fall på ca 10mm för vattenavrinning.

På översta och understa steg monteras en kontrastmarkering i svart diabas 70mm och 10mm djup, se detalj 4 och 5. Kontrastmarkeringen fäst med stenlim. Kontrastmarkeringen anpassas efter stenens längd se detalj 4 och 5.

VANGSTYCKE
M1, Mur i grå råkilad granit.
KS, granitkantstöd.

ANMÄRKNINGAR

Alla mått i millimeter om inget annat anges.

STATUS	FÖRFRÅGNINGSUNDERLAG
HANDLING	BYGGHANDLING
DATUM / ÄNDRING	2026-06-04 / Ändring
PROJEKT	PROJEKT
ANSVARIG PART	LANDSKAP
KONTAKTPERSON	Tova Olsson
SKAPAD AV	Tova Olsson
GODKÄND AV	
UPPDRAGSNUMMER	LK0399
RITNINGSKATEGORI	Ritningskategori
INNEHÅLL	DETALJRITNING TRAPPA OCH HANDLEDARE
FORMAT	A1
SKALA	VAR.
NUMMER	L-32.6-1
BET	

SLU RITNINGSRAM A1
Tova Olsson (Student), 2026-06-05 08:47:58