


SK1
TYPSEKTION
Skala 1:20/A1

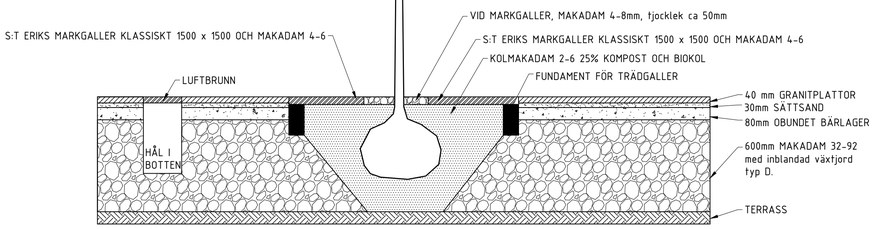


PL3 BEFINTLIGT TRÄD
TYPSEKTION
Skala 1:20/A1

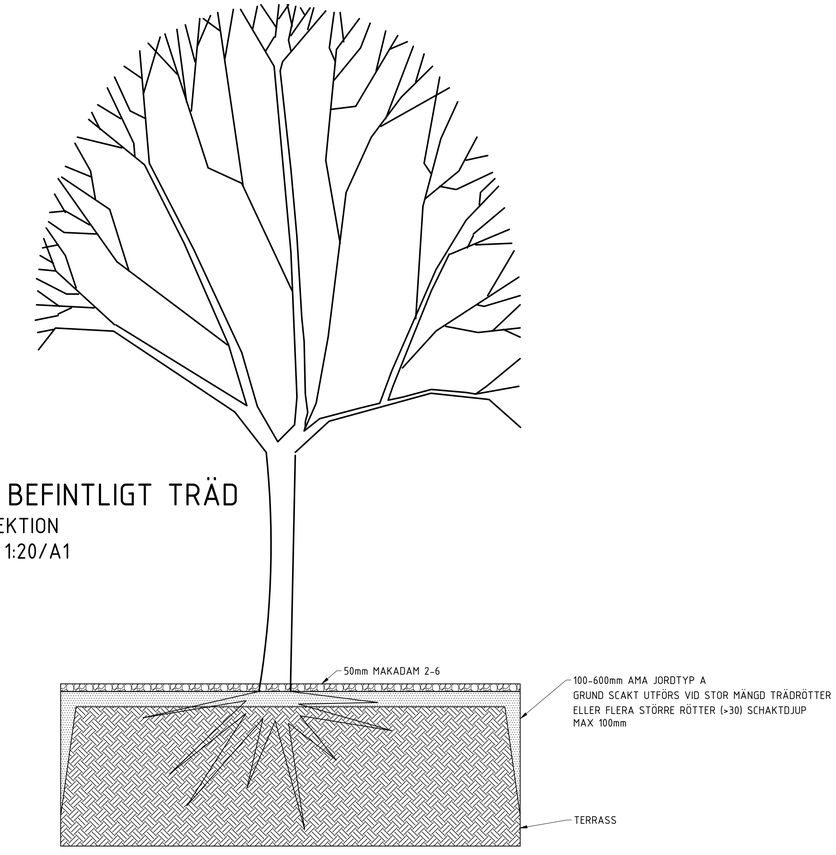


PL1
TYPSEKTION
Skala 1:20/A1

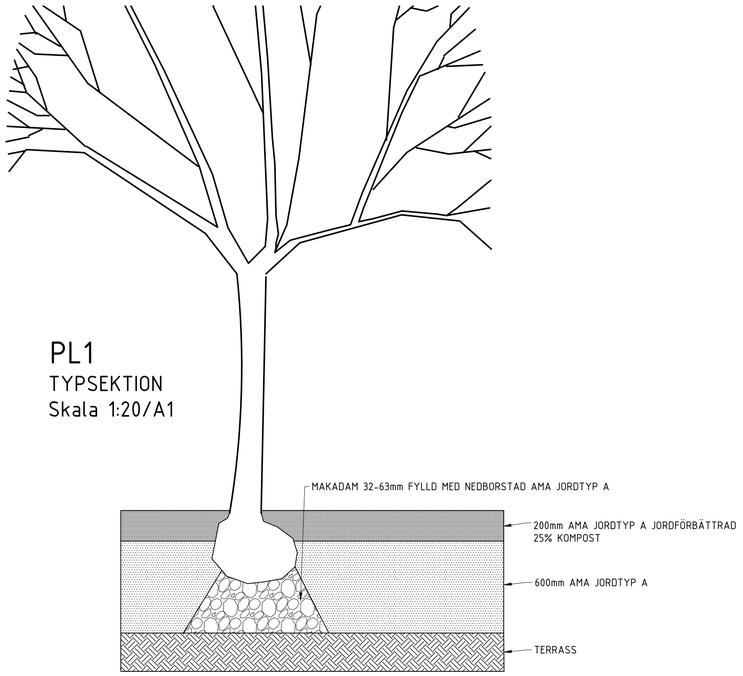


SMG1 ÖVERBYGGNAD
TYPSEKTION
Skala 1:10/A1

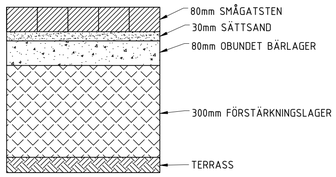


STG1 ÖVERBYGGNAD
TYPSEKTION
Skala 1:10/A1

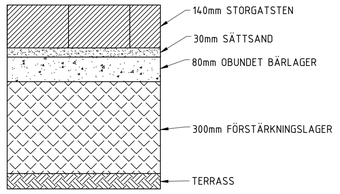


G1 ÖVERBYGGNAD
TYPSEKTION
Skala 1:10/A1

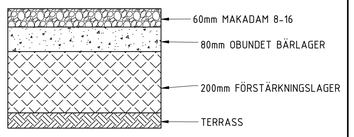


PL2
TYPSEKTION
Skala 1:20/A1

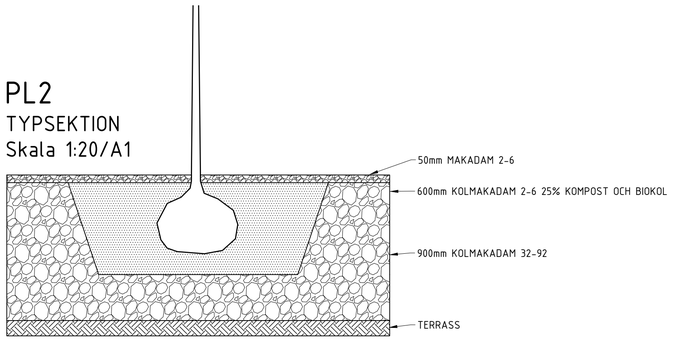


A1 ÖVERBYGGNAD
TYPSEKTION
Skala 1:10/A1

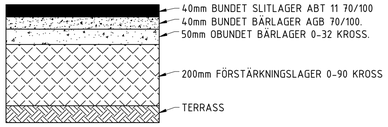

NP1 & NP3 ÖVERBYGGNAD
TYPSEKTION
Skala 1:10/A1

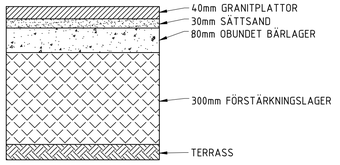

NP2 & NP4 ÖVERBYGGNAD
TYPSEKTION
Skala 1:10/A1

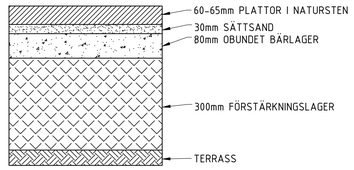

FÖRFRÅGNINGSUNDERLAG
STATUS

BYGGHANDLING
HANDLING

DATUM	ÄNDRING
2026-06-04	Ändring

PROJEKT
PROJEKT

ANSVARIG PART
LANDSKAP

KONTAKTPERSON	SKAPAD AV
Tova Olsson	Tova Olsson
GODKÄND AV	UPPDRAGSNUMMER
	LK0399

RITNINGSKATEGORI
Ritningskategori

INNEHÅLL	FORMAT
DETALJRITNING TYPSEKTIONER	A1
	SKALA
	VAR.
NUMMER	BET
L-31.2-1	

SLU RITNINGSRAM A1
Tova Olsson (Student), 2026-06-04, 16:22:03