


VY SOFFA
Skala 1:10/A1

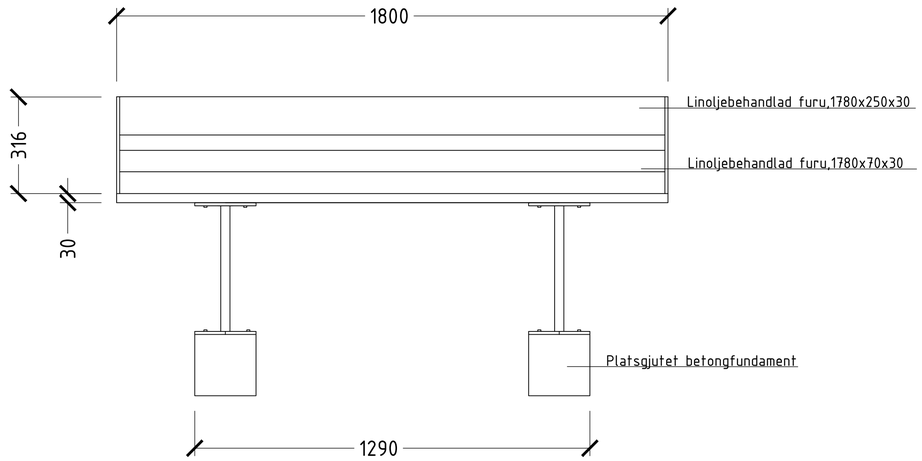


SEKTION SOFFA
Skala 1:10/A1

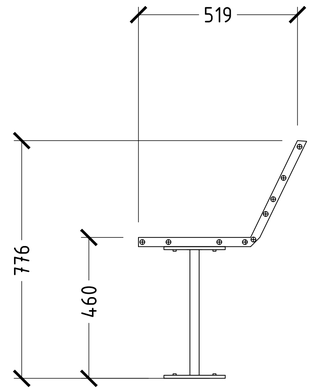

SEKTION STÅLKONSOL
Skala 1:10/A1

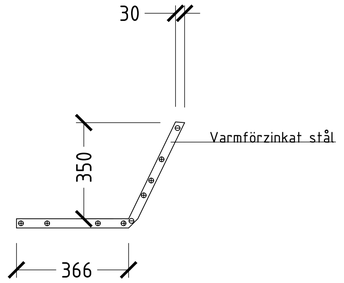


PLAN SITTYTA SOFFA
Skala 1:10/A1

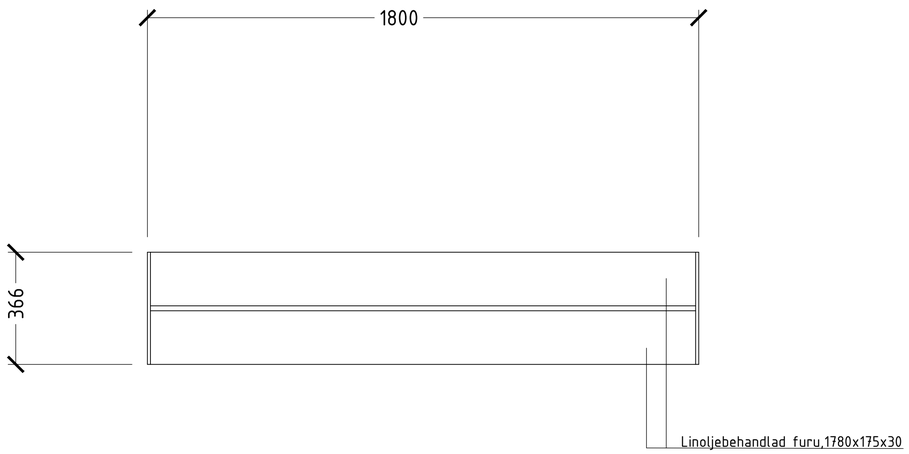


DETALJ 1
Skala 1:10/A1

Förankring sittya och soffben.

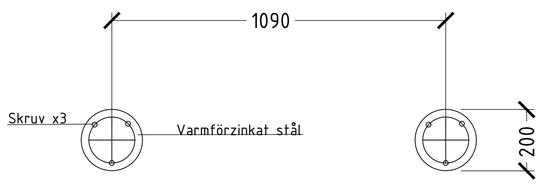

DETALJ 2
Skala 1:10/A1

Förankring soffben och betongfundament.

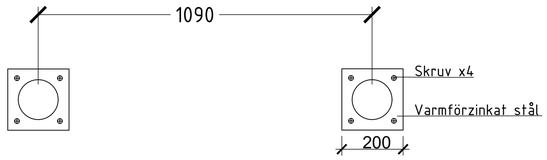

FÖRESKRIFTER

BÄNK

Material

Bänkar gjorda av linoljebehandlad furu 1780x175x30mm

Trä impregneras med linax som uppfyller UC3-standard.

Sitt- och ryggstödsbrädor monteras i varmförzinkade stålkonsoler.

Ståldetaljer utförs i varmförzinkat stål.

Bänkens stålkonsoler förankras i mark med skruv i varmförzinkade stålplattor till ett platsgjutet betongfundament.

ANMÄRKNINGAR

Alla mått i millimeter om inget annat anges.

STATUS	FÖRFRÅGNINGSUNDERLAG
HANDLING	BYGGHANDLING
DATUM / ÄNDRING	2026-06-04 / Ändring
PROJEKT	PROJEKT
ANSVARIG PART	LANDSKAP
KONTAKTPERSON	Tova Olsson
SKAPAD AV	Tova Olsson
GODKÄND AV	
UPPDRAGSNUMMER	LK0399
RITNINGSKATEGORI	Ritningskategori
INNEHÅLL	DETALJRITNING SOFFA
FORMAT	A1
SKALA	1:10
NUMMER	L-32.6-3
BET	

SLU RITNINGSRAM A1
Tova Olsson (Student), 2026-06-04 16:08:13